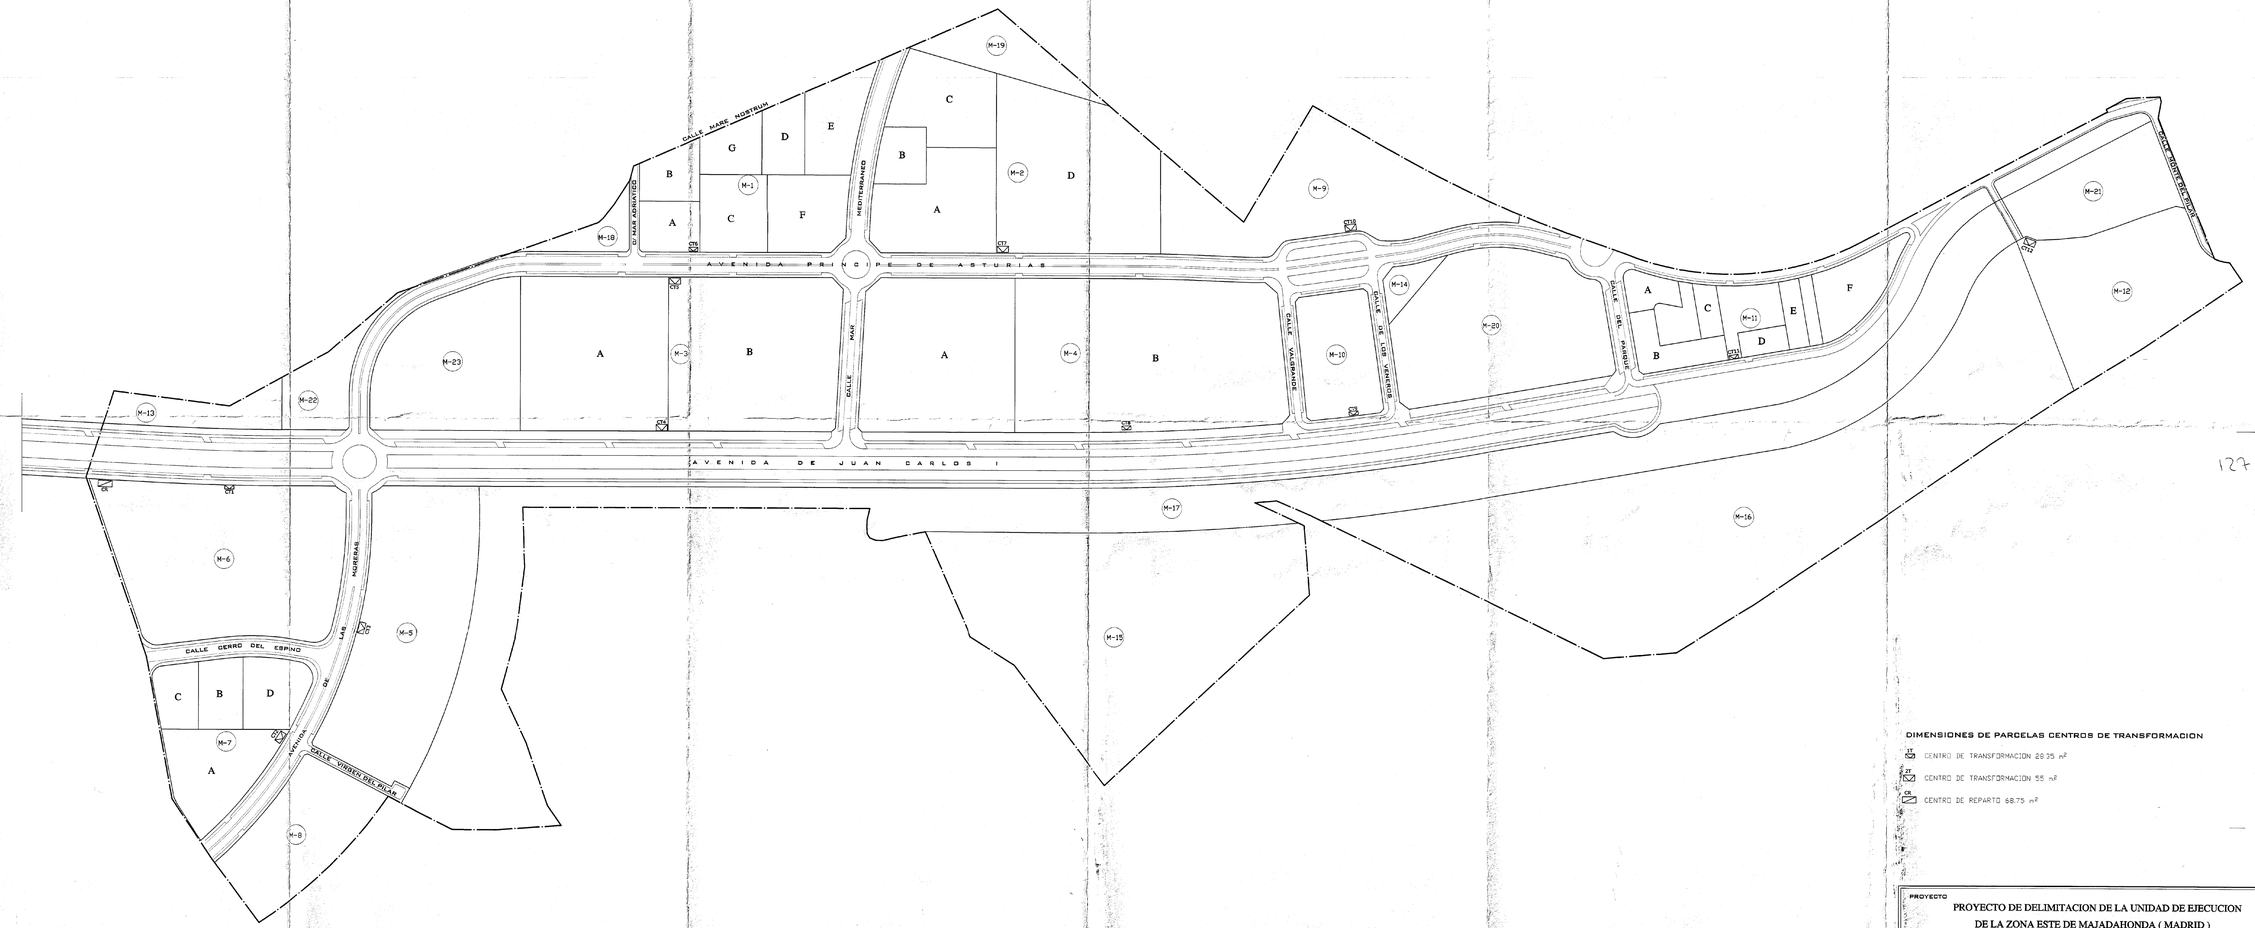

127

DIMENSIONES DE PARCELAS CENTROS DE TRANSFORMACION

CT CENTRO DE TRANSFORMACION 28.35 m²

CT CENTRO DE TRANSFORMACION 55 m²

CR CENTRO DE REPARTO 68.75 m²

PROYECTO

PROYECTO DE DELIMITACION DE LA UNIDAD DE EJECUCION DE LA ZONA ESTE DE MAJADAHONDA (MADRID)

AREA REMITIDA E-109

ARQUITECTO REDACTOR		FECHA DICIEMBRE 2000	PLANO Nº
MANUEL GUZMAN FOLGUERAS		DIBUJO	5
TECNICOS MUNICIPALES			
PEDRO J. SANCHEZ SANCHEZ	ARQUITECTO	ESCALA 1/2000	
IGNACIO MORENO DE BARREDA	ABOGADO		

TITULO

REPARCELACION