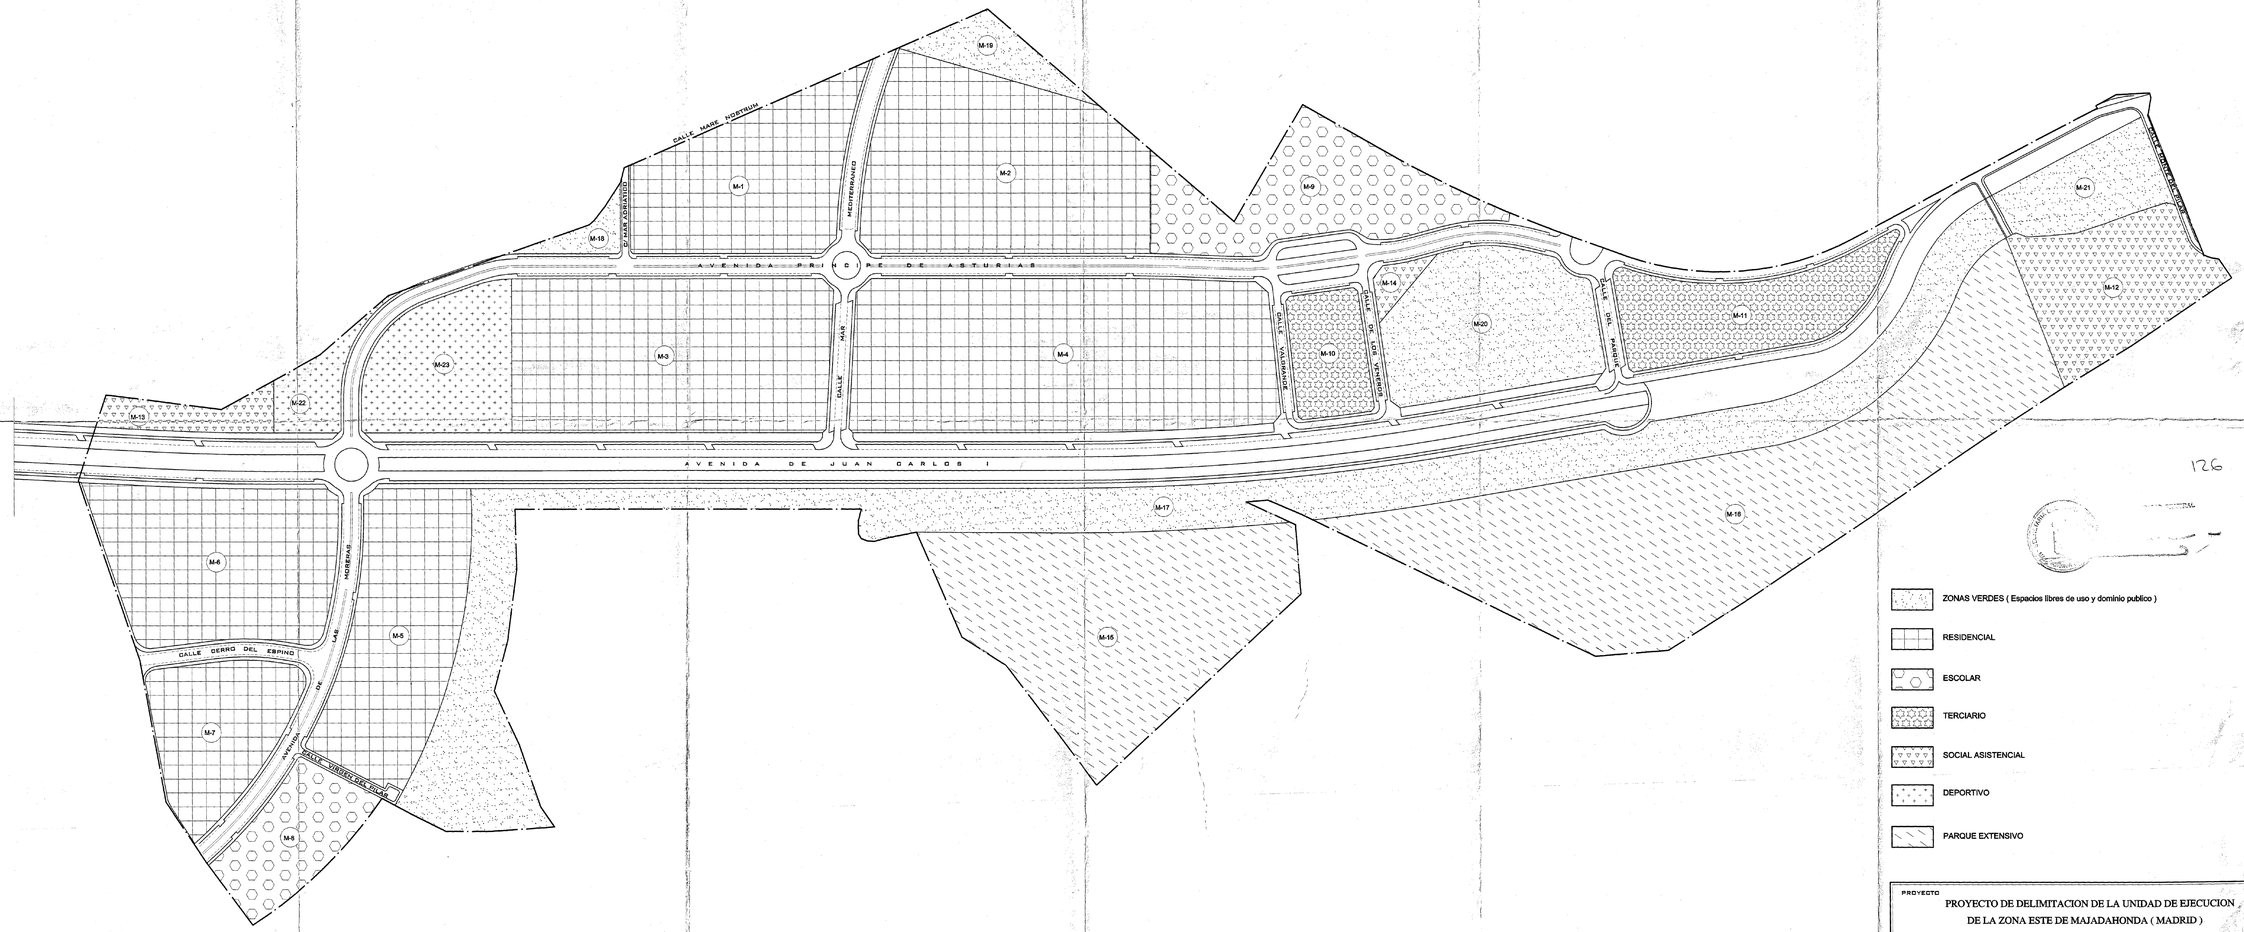

126

PROYECTO

PROYECTO DE DELIMITACION DE LA UNIDAD DE EJECUCION DE LA ZONA ESTE DE MAJADAHONDA (MADRID)

AREA REMITIDA E-109

ARQUITECTO REDACTOR MANUEL GUZMAN FOLGUERAS	FECHA DICIEMBRE 2000	PLANO
TECNICOS MUNICIPALES PEDRO J. SANCHEZ SANCHEZ ARQUITECTO	DIBUJO	4
IGNACIO MORENO DE BARREDA ABOGADO	ESCALA 1/2000	

TITULO

ZONIFICACION