




AYUNTAMIENTO DE MAJADAHONDA  
 SUPERVISION DE PROYECTOS  
 SERVICIOS TECNICOS  
 M<sup>o</sup>  
 FECHA  
 25 MAY 1998

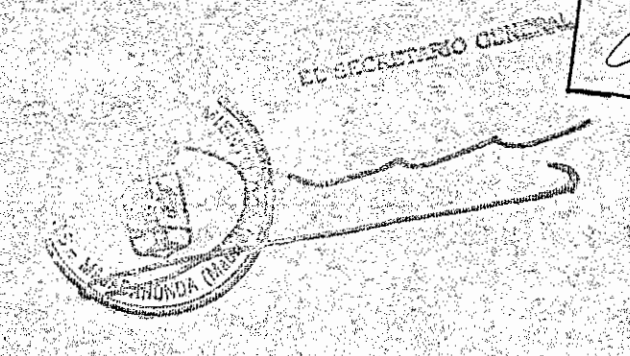

- ZONA 04 ESPACIOS LIBRES DE USO Y DOMINIO PUBLICO  
MANZANA 18 - 29.079,20 m<sup>2</sup>
- ZONA 05 VIARIO  
45.560,43 m<sup>2</sup>
- ZONA 06 CENTROS DE TRANSFORMACION  
100 m<sup>2</sup> (NO COMPUTABLES A EFECTOS DE EDIFICABILIDAD)

--- DELIMITACION DEL AMBITO

EXCMO. AYUNTAMIENTO DE MAJADAHONDA  
 PLAN ESPECIAL DE REFORMA INTERIOR DE LA  
 UNIDAD DE EJECUCION 18 (FUENTE MARCELA)

PLAN DE ETAPAS

ARQUITECTO  
*M. Guzmán*

NUM. DE PLANO

P-18

FICHERO: P-18

OBSERVACIONES:

FEBRERO 1998 ESCALA: 1/1000