


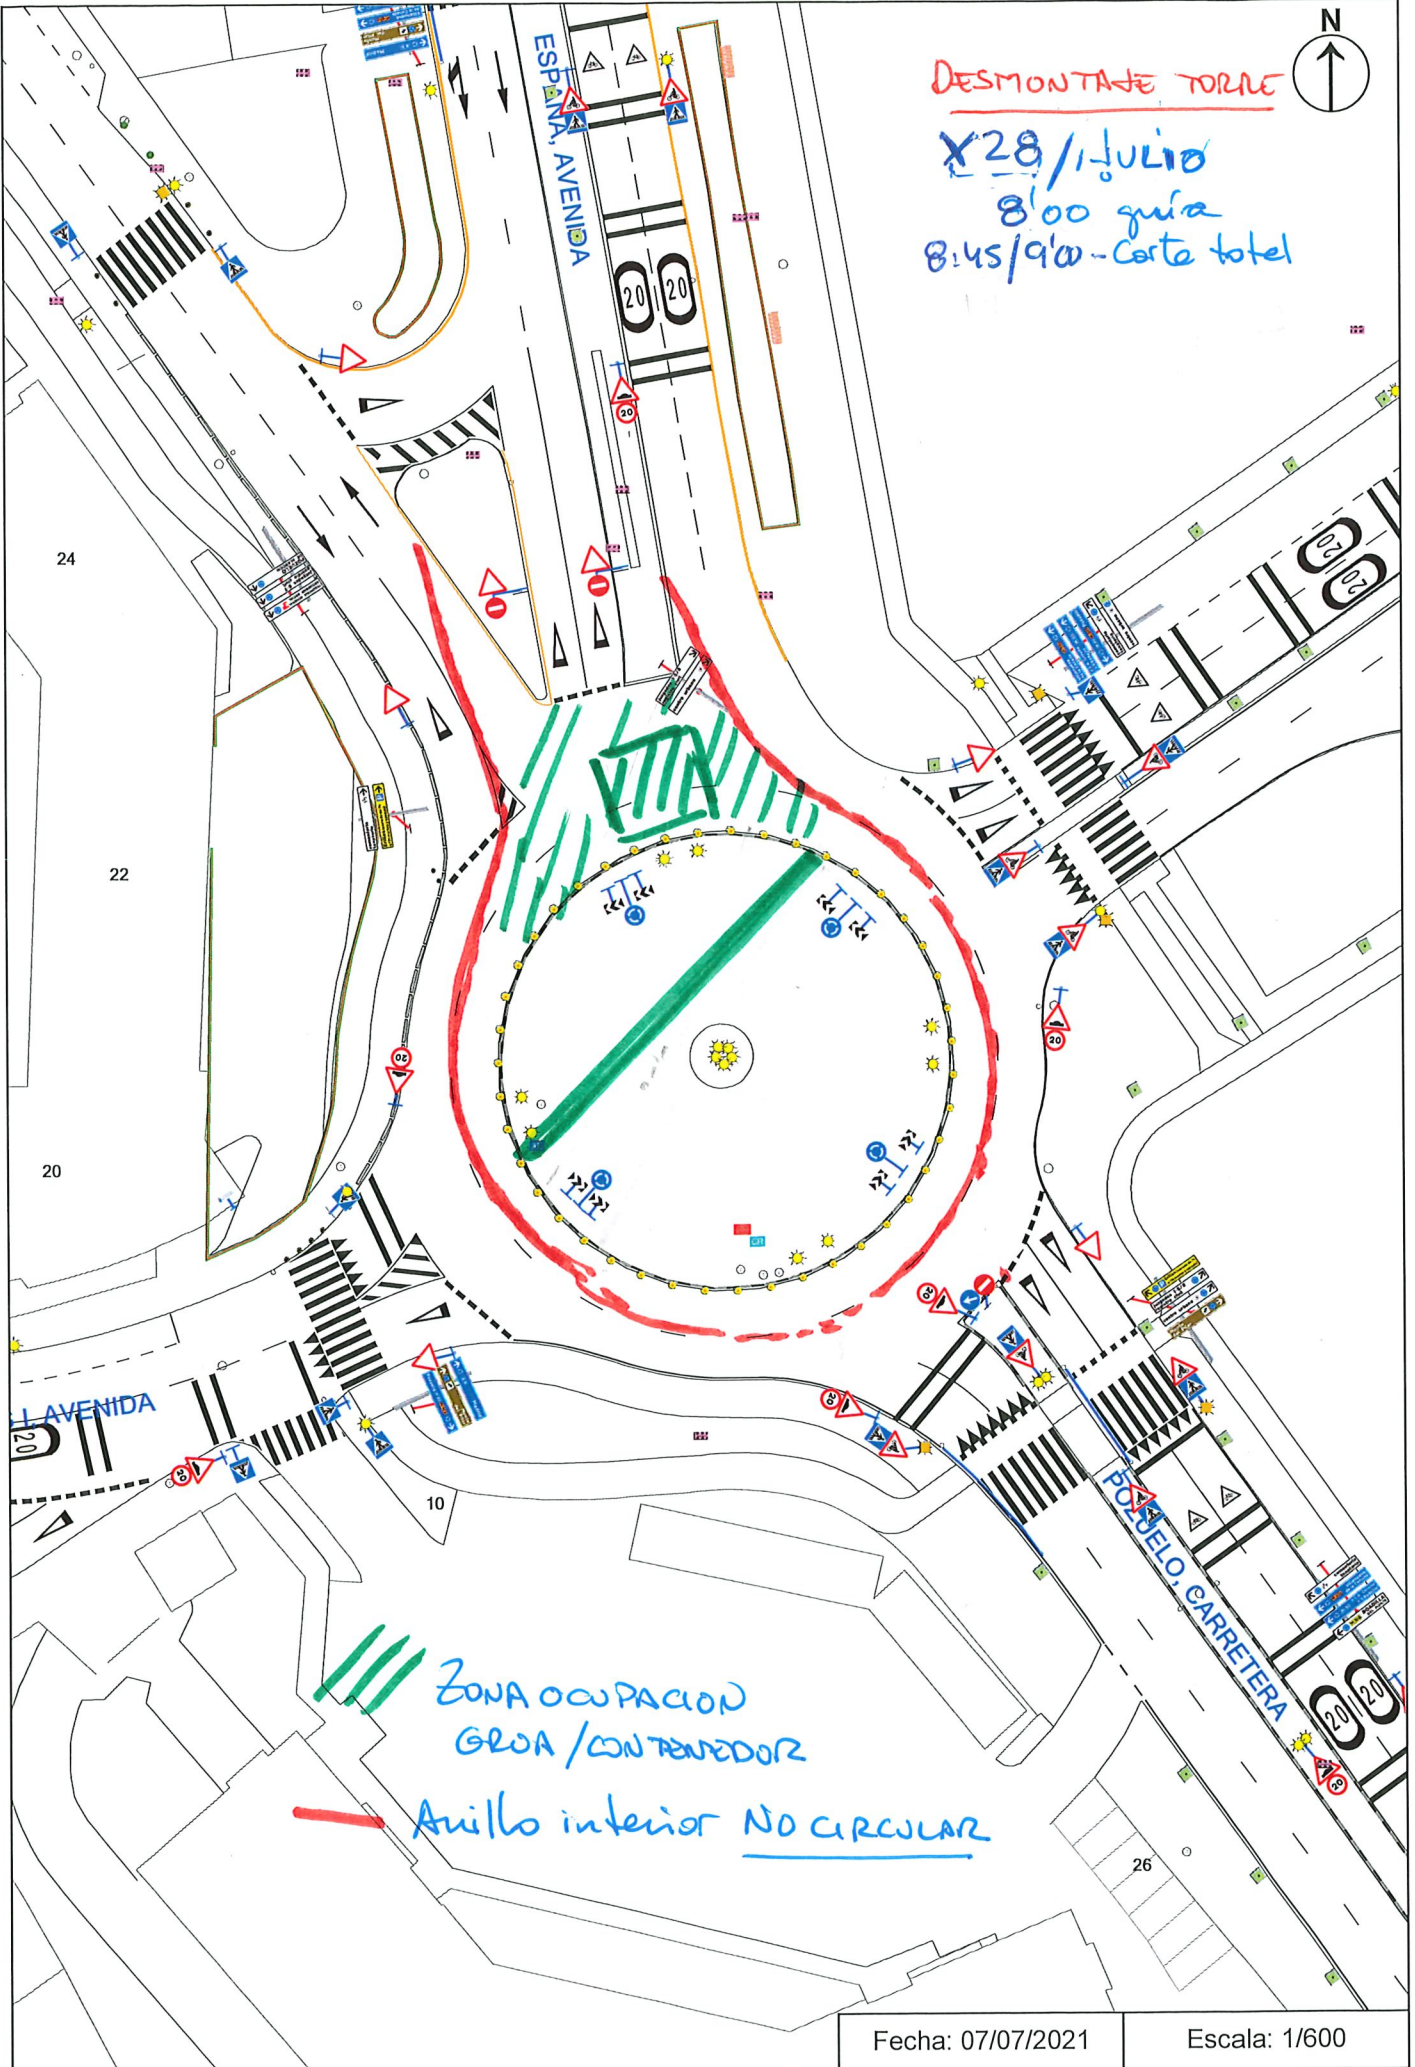

DES-MONTAJE TORRE

X 28 / Julio
8:00 guía
8:45 / 9:00 - Corte total



ZONA OCUPACION
GRUA / CONTENEDOR

Anillo interior NO CIRCULAR

Fecha: 07/07/2021

Escala: 1/600