

EL SECRETARIO CC
[Signature]





LEYENDA

FECALES:
 CONEXION AL COLECTOR ø 315 EN SECTOR "LOS SATELITES" QUE PASA BAJO LA M-503 PARA IR A LA NUEVA E.D.A.R. DE LA CARRETERA DE MAJADAHONDA A VILLANUEVA DEL PARDILLO.

PLUVIALES:
 VERTIDO A LOS CAUCES PUBLICOS INDICADOS.

DOCUMENTO REFUNDIDO DE MODIFICACIONES

PLAN PARCIAL DE ORDENACION SECTOR P.P. 1-5 "ROZA MARTÍN" MAJADAHONDA (MADRID)		REF: 03/02
		ARCHIVO 232
P-13	CONEXIONES REDES EXTERIORES SANEAMIENTO	E: 1:4.000
		NOVIEMBRE 2008
PROMOTOR	ARQUITECTO URBANISTA	
<i>[Signature]</i>	<i>[Signature]</i>	
AFAR - 4 S.A.	FELIX HERNANDEZ MALO	

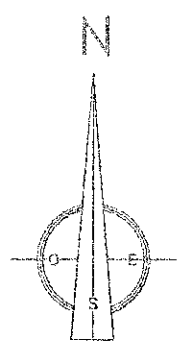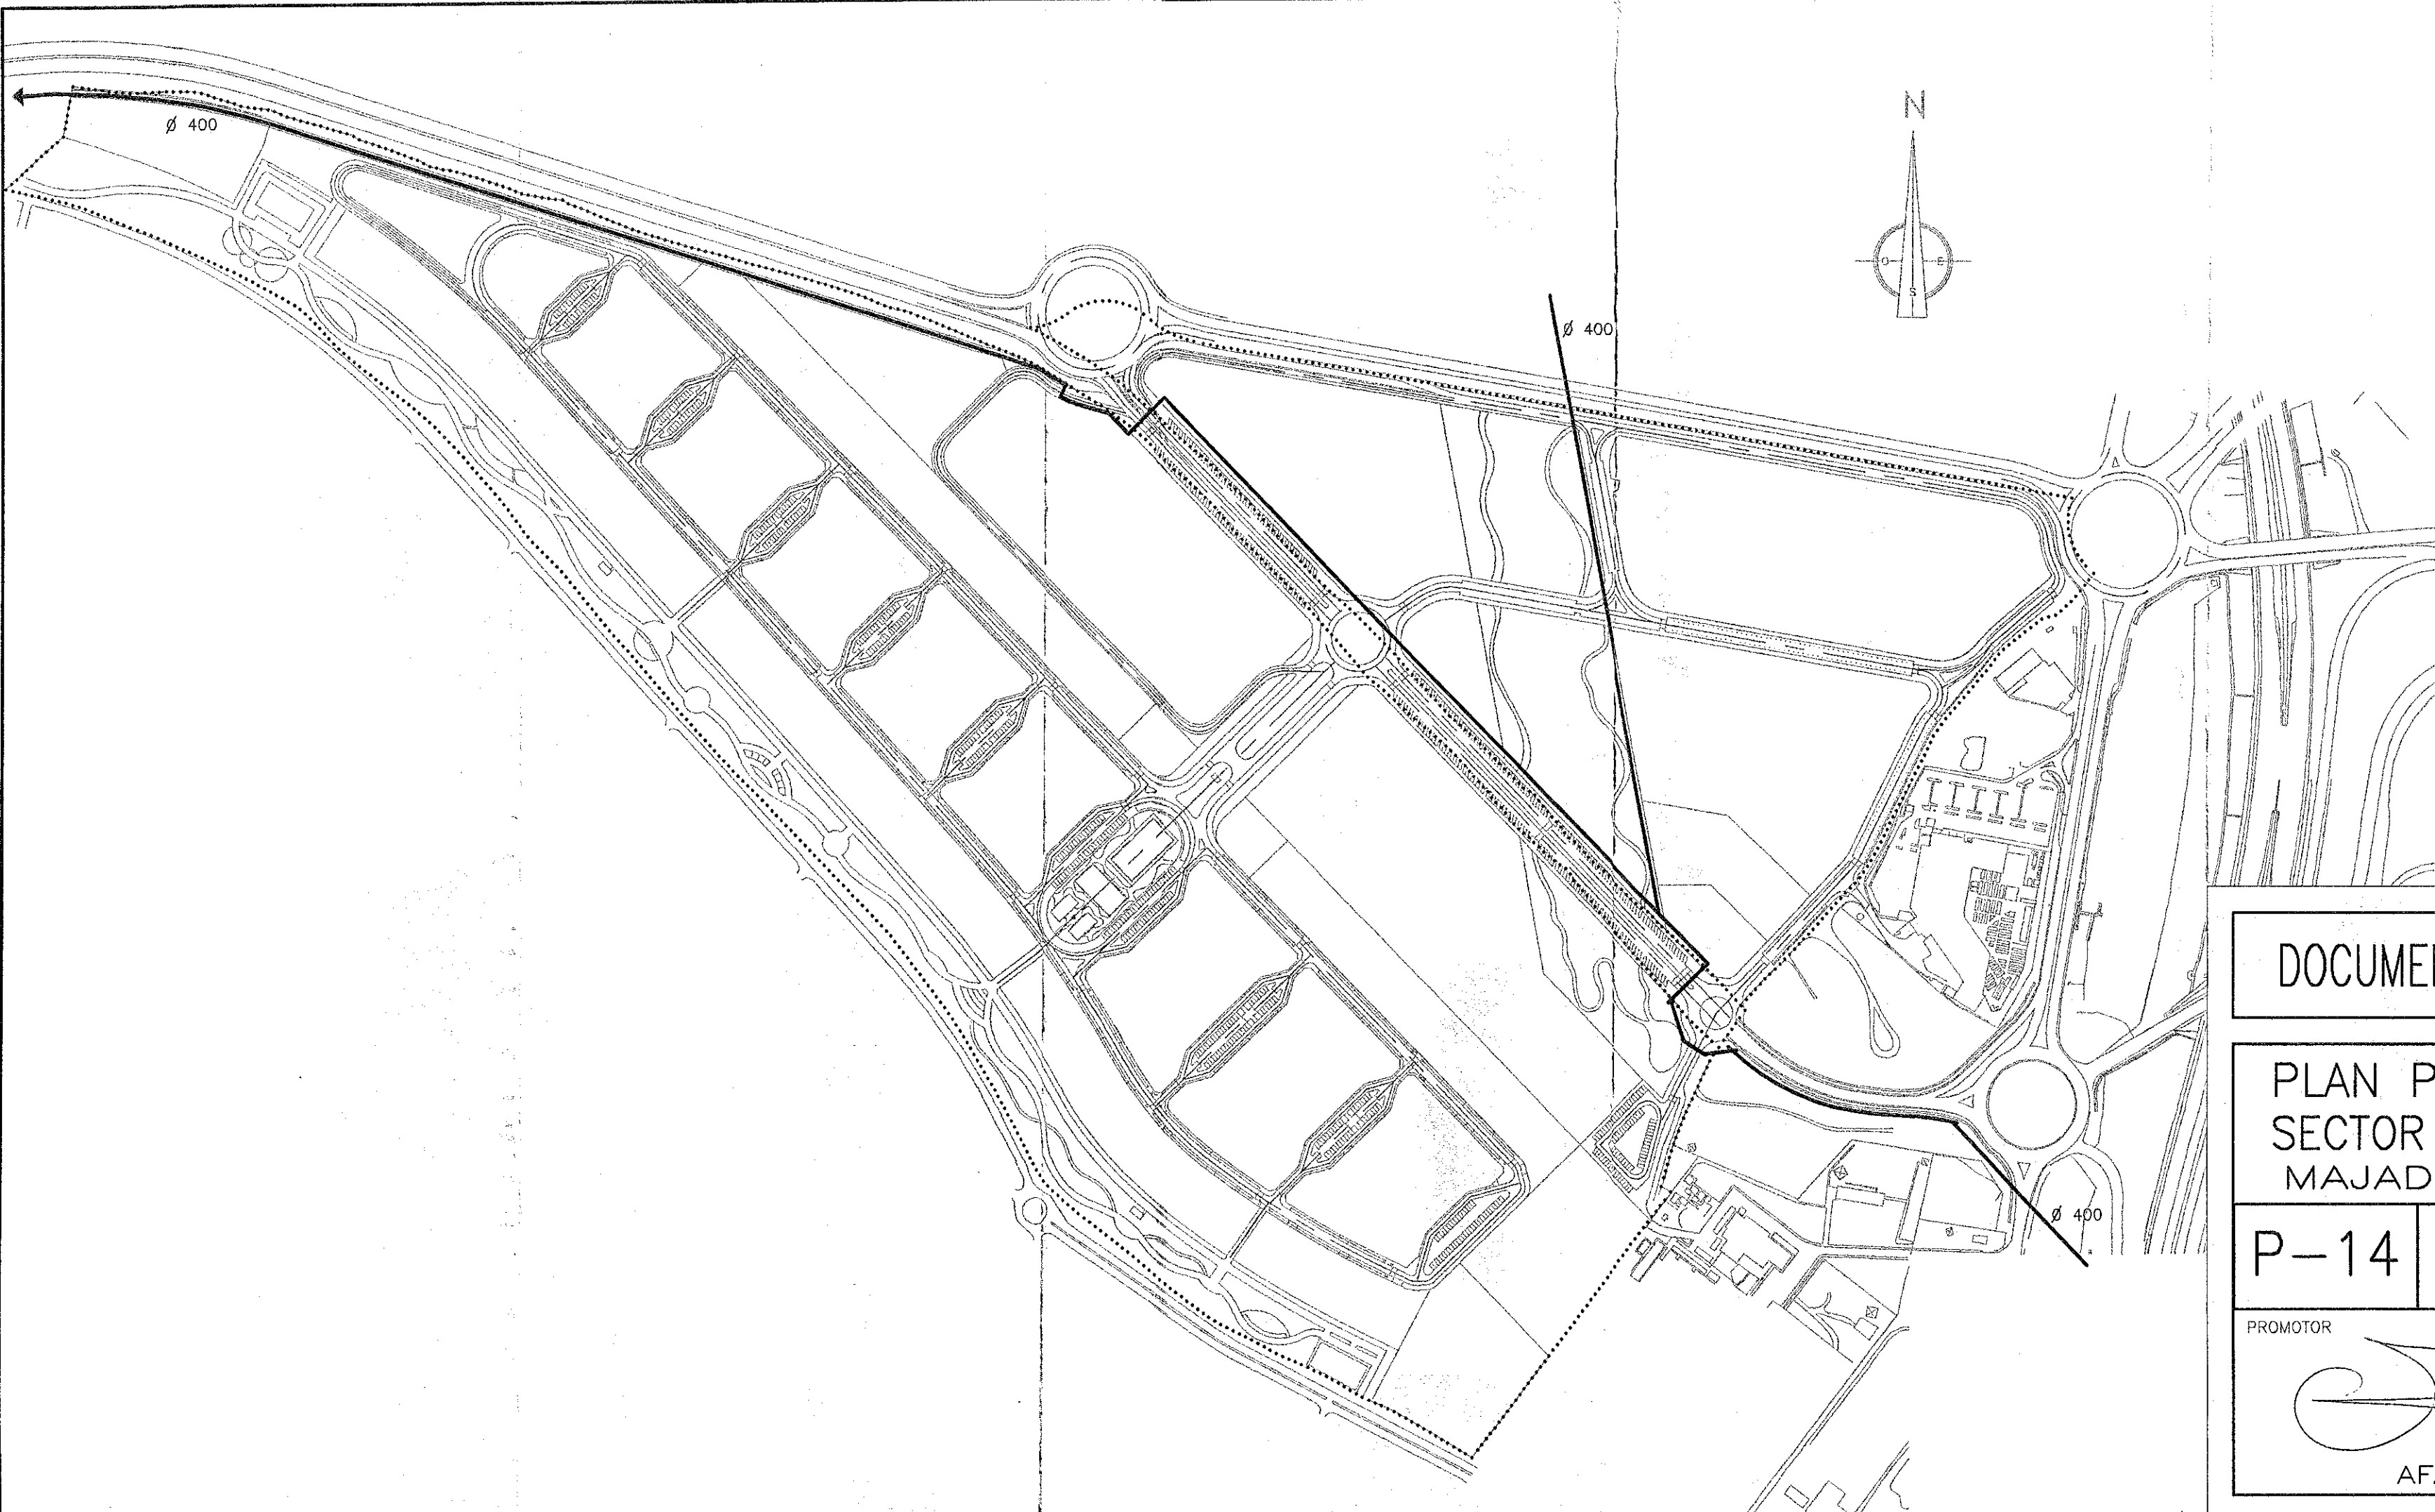

COLEGIO OFICIAL DE
ARQUITECTOS DE MADRID
C.O.A. MAJADAHONDA
23 DIC. 2008
[Signature]



LEYENDA


— ARTERIAS DE TRANSPORTE PREVISTAS EN EL PLAN DIRECTOR DE ABASTECIMIENTO DE AGUA DE MAJADAHONDA.

DOCUMENTO REFUNDIDO DE MODIFICACIONES

PLAN PARCIAL DE ORDENACION SECTOR P.P. 1-5 "ROZA MARTÍN" MAJADAHONDA (MADRID)		REF: 03/02
P-14 CONEXIONES REDES EXTERIORES DISTRIBUCION DE AGUA		ARCHIVO 232
		E: 1:4.000
		NOVIEMBRE 2008


PROMOTOR
[Signature]
AFAR - 4 S.A.

ARQUITECTO URBANISTA
[Signature]
FELIX HERNANDEZ MALO

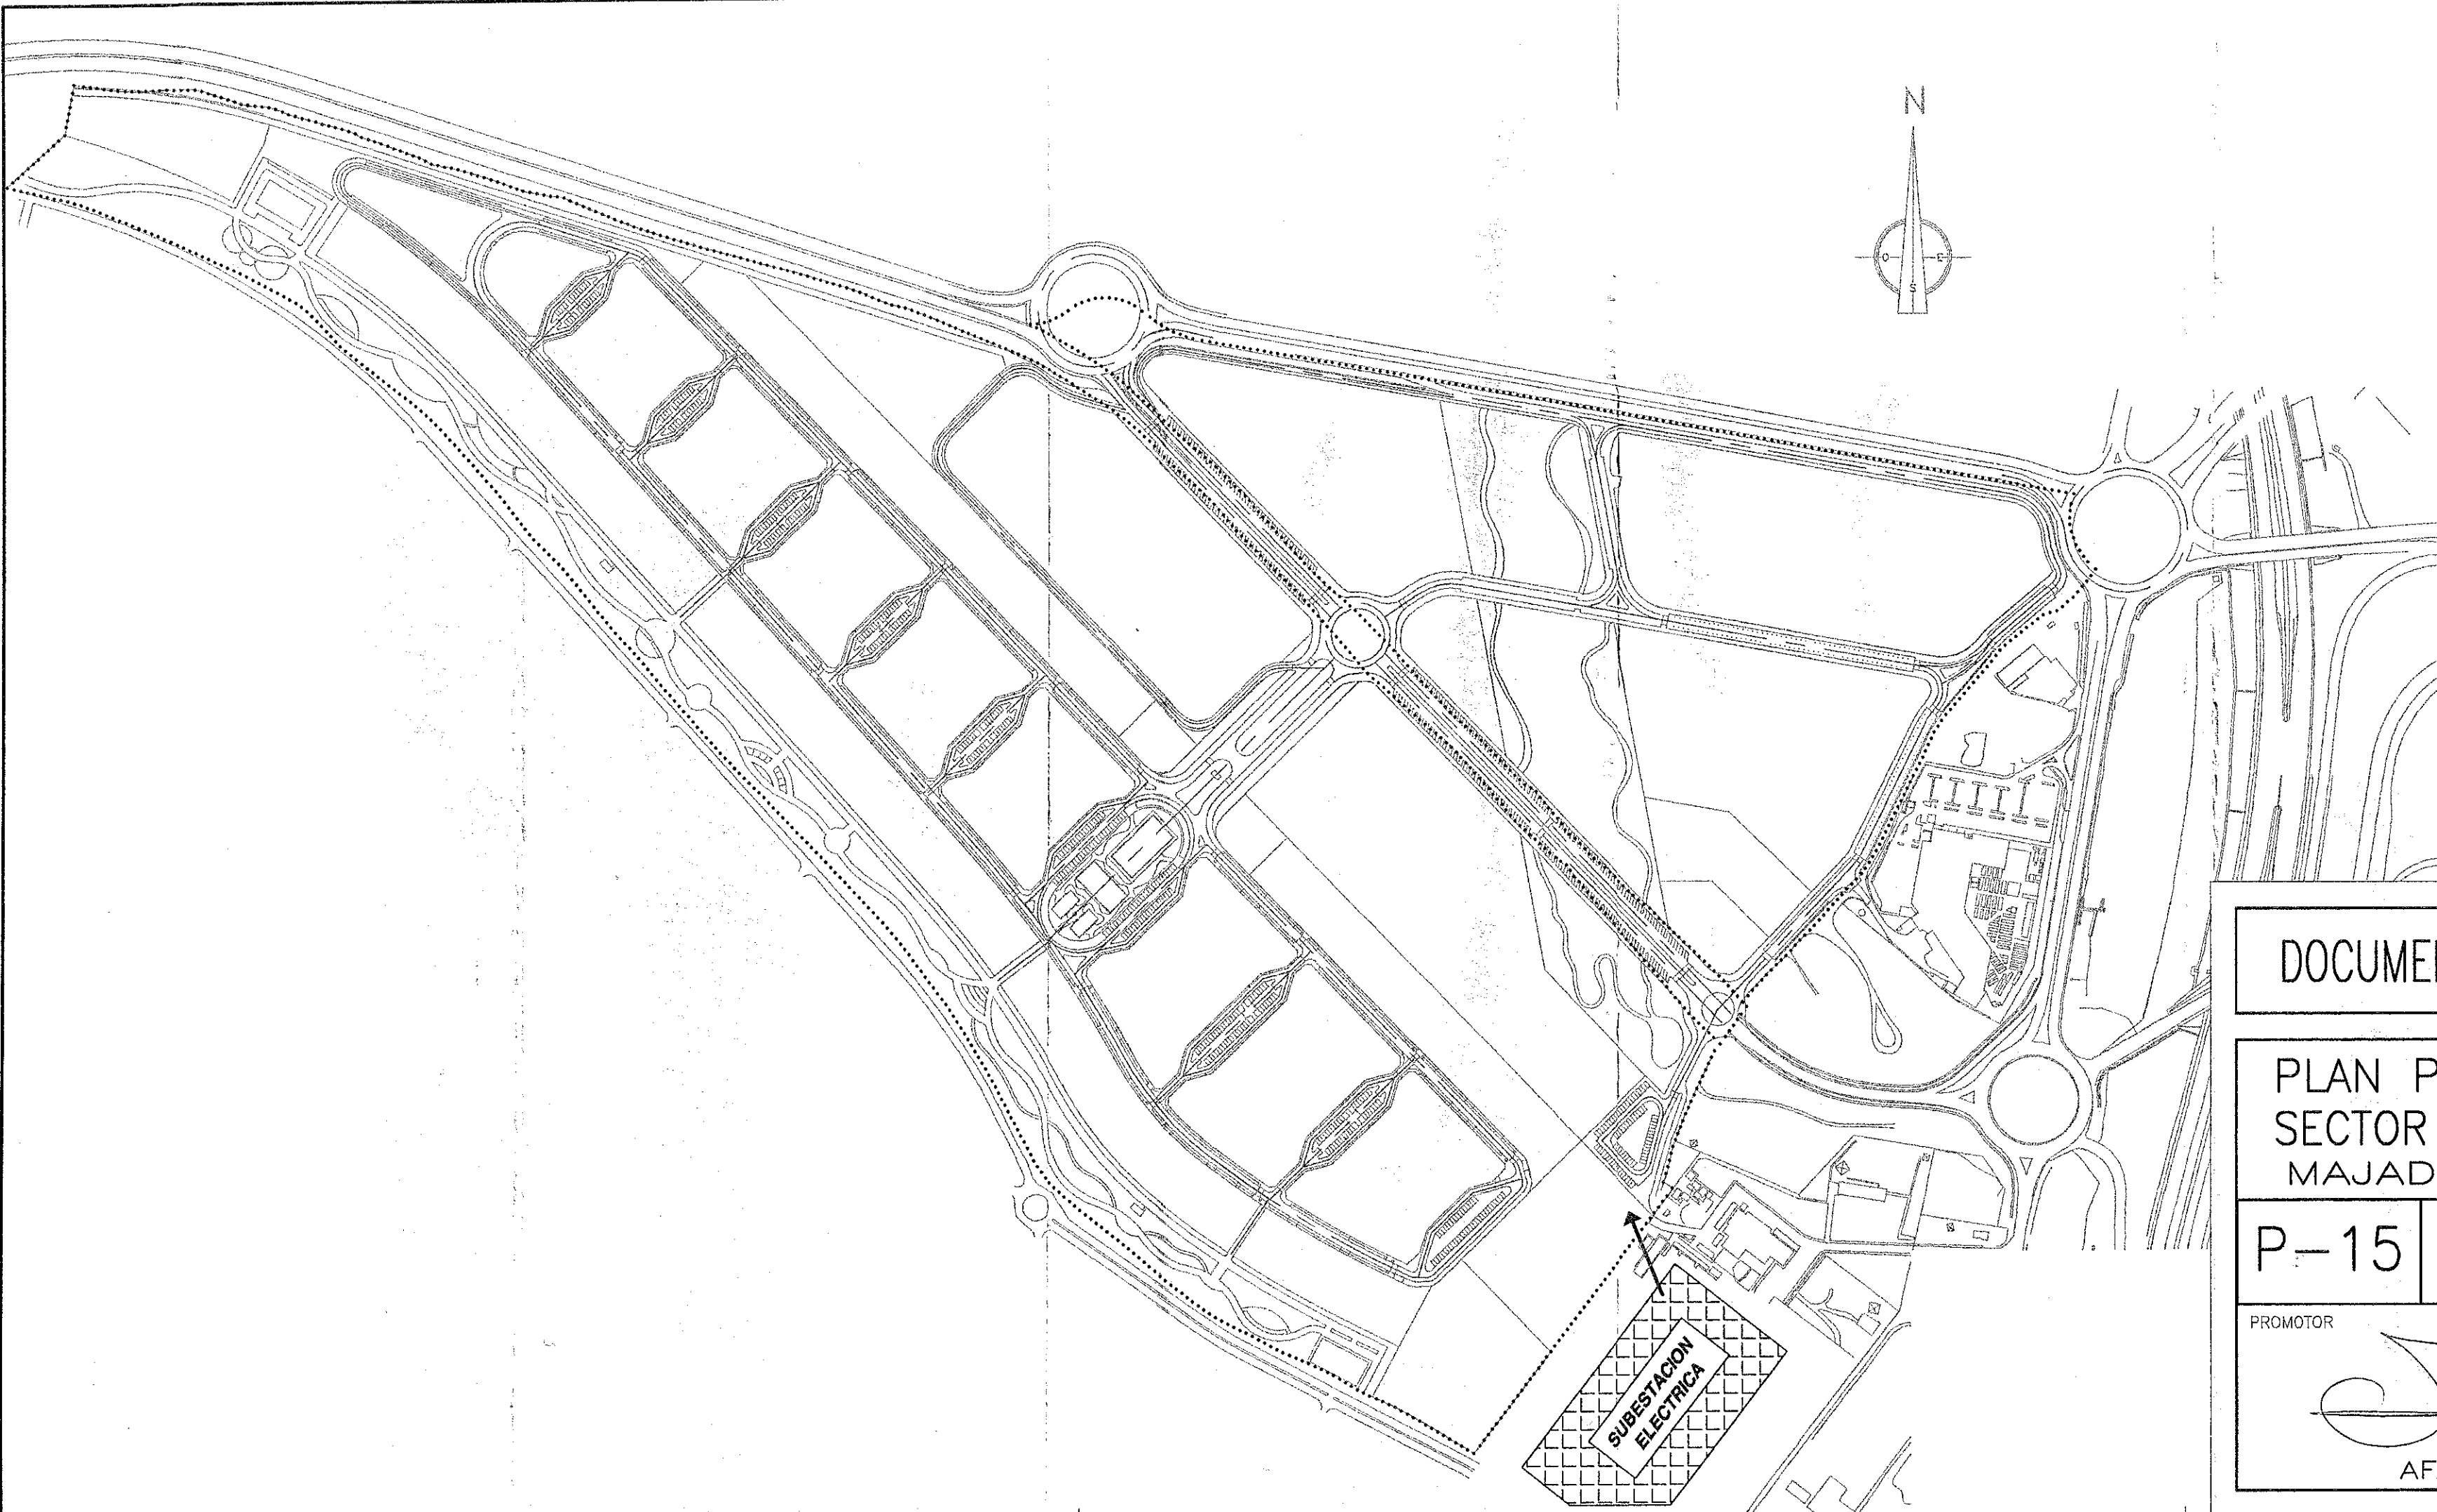

EL SECRETARIO GENERAL

[Signature]

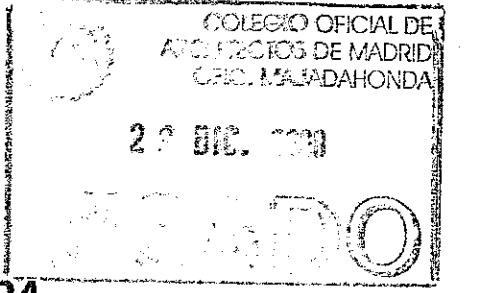

LEYENDA

← PUNTOS DE SUMINISTRO DESDE LA SUBESTACION ELECTRICA "SALTOS DEL SIL" DE HIBERDROLA.

DOCUMENTO REFUNDIDO DE MODIFICACIONES

PLAN PARCIAL DE ORDENACION
SECTOR P.P. 1-5 "ROZA MARTÍN"
MAJADAHONDA (MADRID)

REF: 03/02

ARCHIVO 232


P-15 CONEXIONES REDES EXTERIORES
ENERGIA ELECTRICA

E: 1:4.000

NOVIEMBRE 2008

PROMOTOR
[Signature]
AFAR - 4 S.A.

ARQUITECTO URBANISTA
[Signature]
FELIX HERNANDEZ MALO

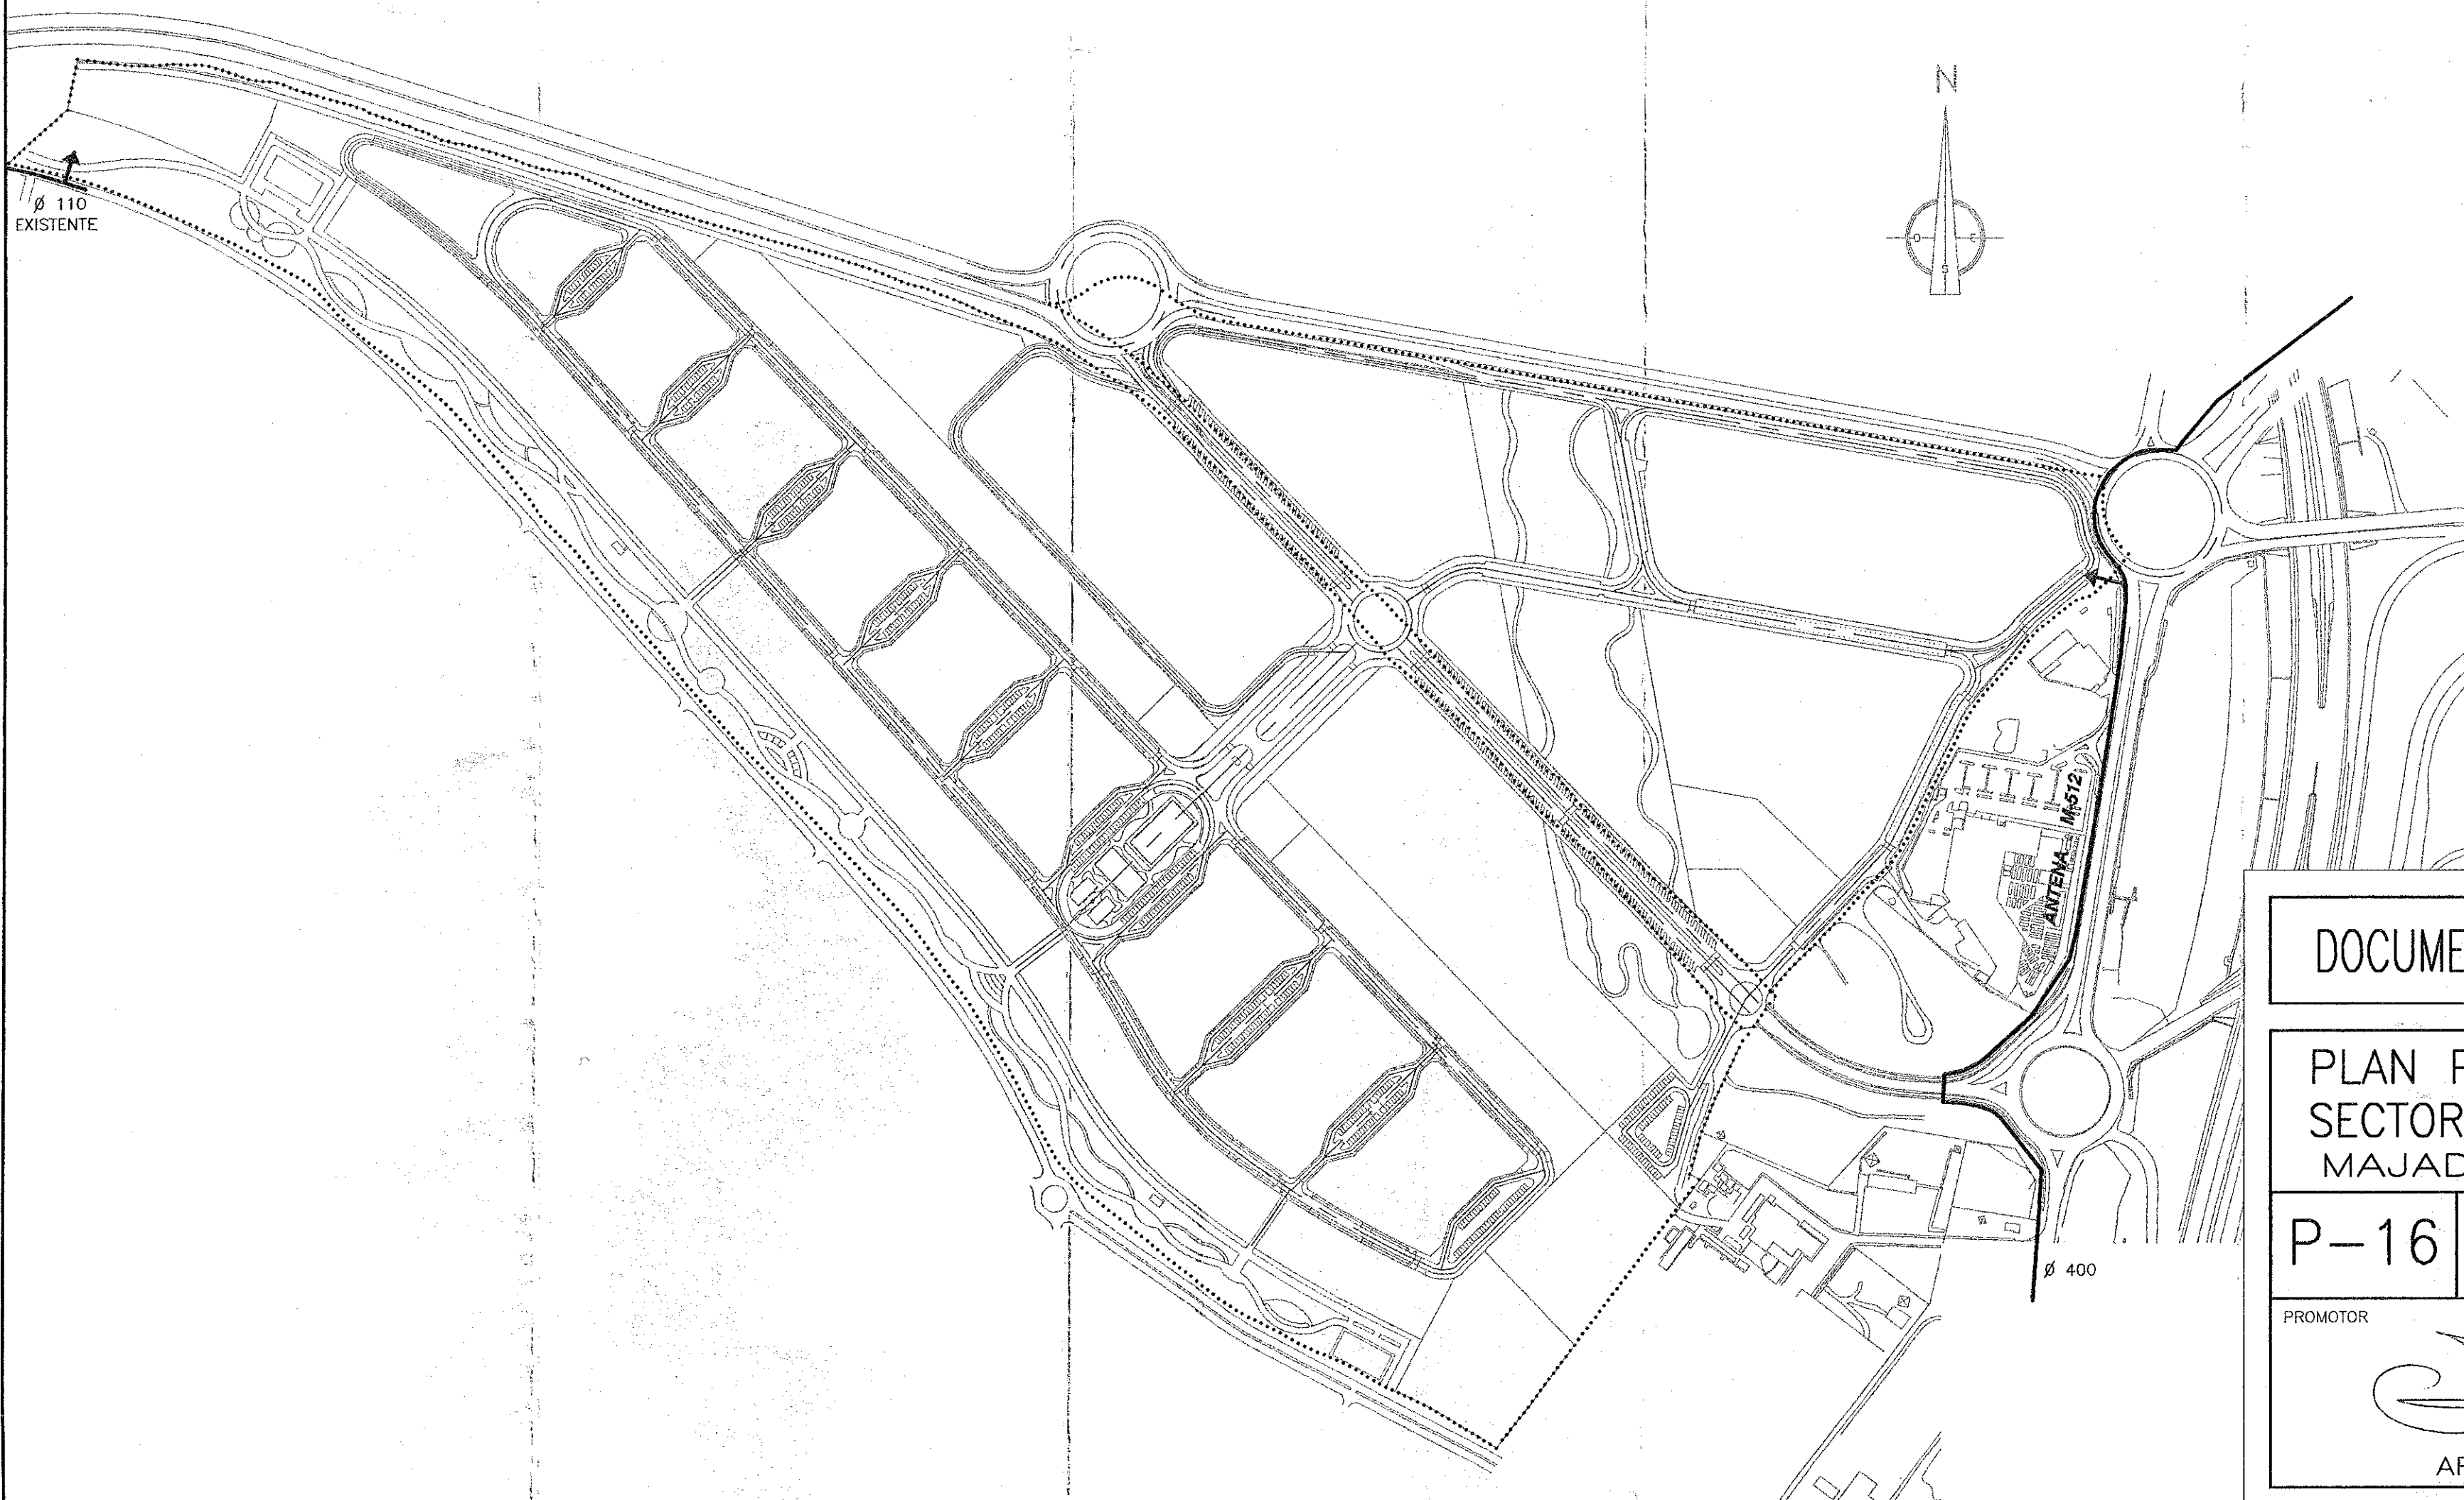

EL SECRETARI
[Signature]

COLEGIO OFICIAL DE
 ARGUITECOS DE MADRID
 OFIC. MAJADAHONDA
 23 DIC. 2008
VISADO

DOCUMENTO REFUNDIDO DE MODIFICACIONES

PLAN PARCIAL DE ORDENACION
 SECTOR P.P. 1-5 "ROZA MARTÍN"
 MAJADAHONDA (MADRID)

REF: 03/02
 ARCHIVO 232

P-16 CONEXIONES REDES EXTERIORES
 GAS NATURAL


E: 1:4.000
 NOVIEMBRE 2008

PROMOTOR

 AFAR - 4 S.A.

ARQUITECTO URBANISTA

 FELIX HERNANDEZ MALO

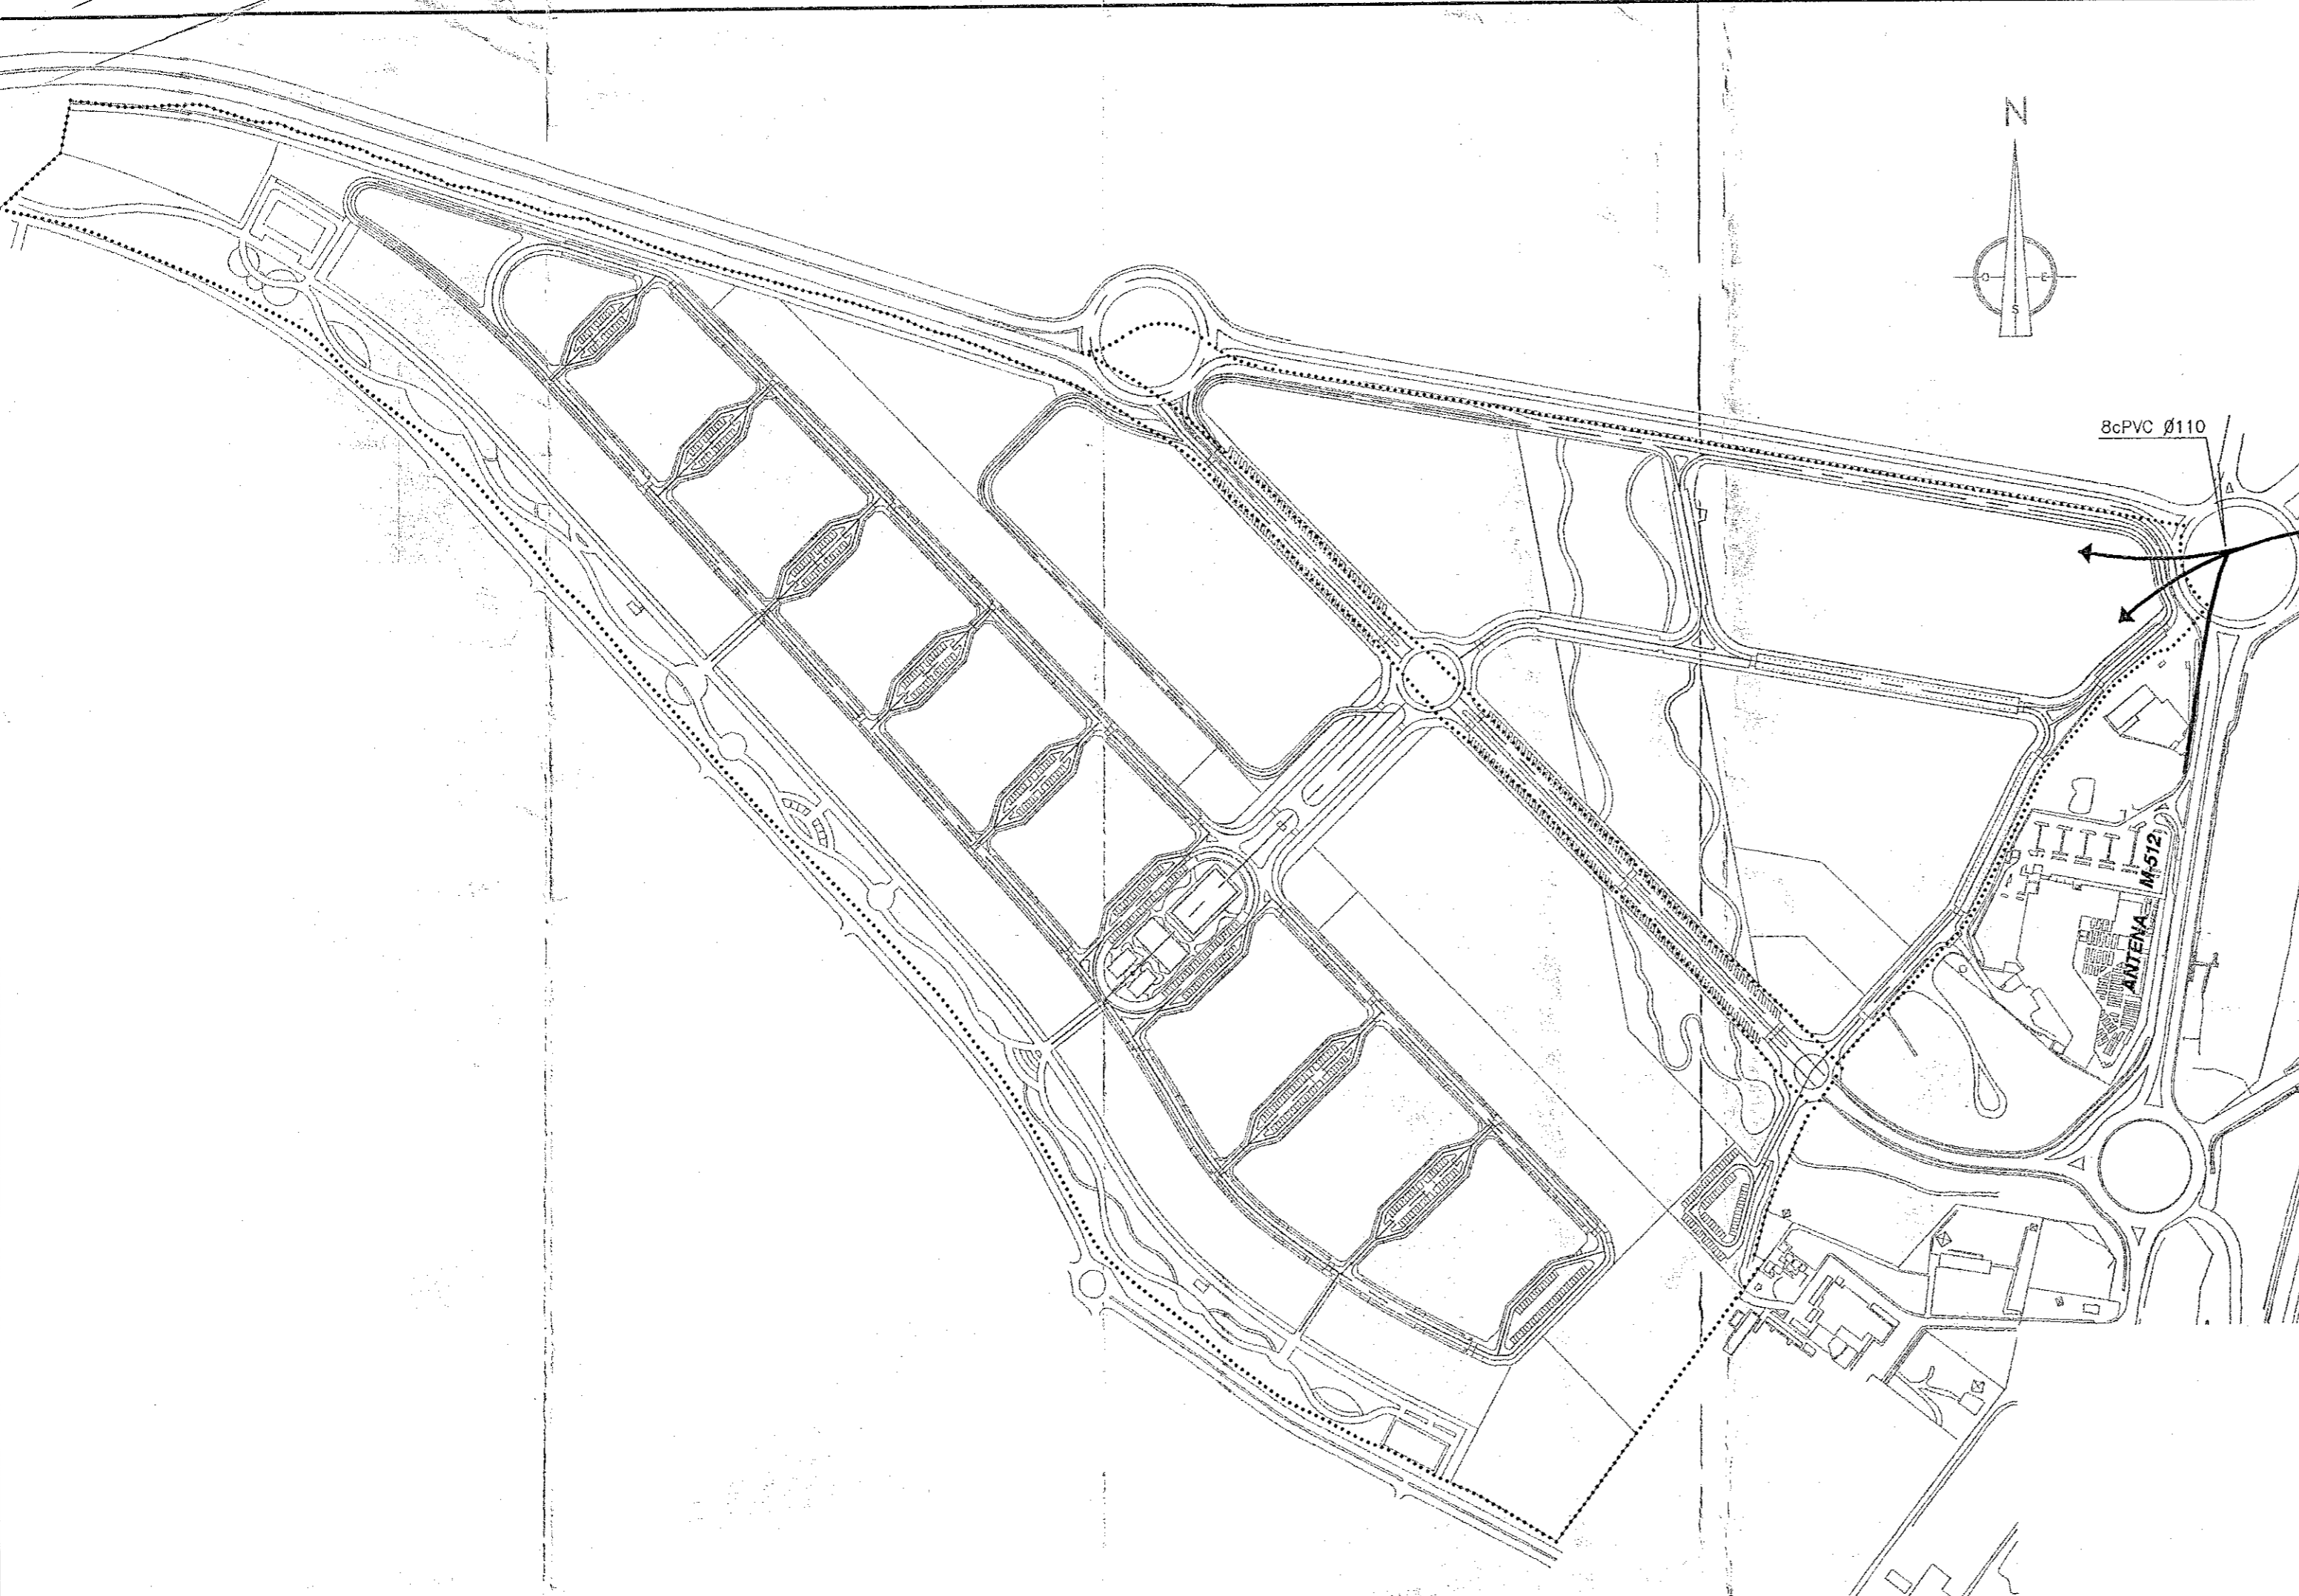

EL SECRETARIO GENERAL

J. M. ...

COLEGIO OFICIAL DE
ARQUITECTOS DE MADRID
OFIC. MAJADAHONDA

23 DIC. 2008

VISADO

DOCUMENTO REFUNDIDO DE MODIFICACIONES

PLAN PARCIAL DE ORDENACION
SECTOR P.P. 1-5 "ROZA MARTÍN"
MAJADAHONDA (MADRID)

REF: 03/02

ARCHIVO 232

P-17 CONEXIONES REDES EXTERIORES
TELECOMUNICACIONES

E: 1:4.000

NOVIEMBRE 2008

PROMOTOR
[Signature]
AFAR - 4 S.A.

ARQUITECTO URBANISTA
[Signature]
FELIX HERNANDEZ MALO